

COMUNE DI CHIARI
PROVINCIA DI BRESCIA
RISTRUTTURAZIONE FABBRICATO ESISTENTE



Studi di Progettazione Riuniti
via Castelfano 1 63- 30030 Martellago (VE)
tel. 041 5461823 - fax 041 5461824 - e-mail: bacciolo@sprgestione.it
arch. Stefano Bacciolo

progettista:
arch. STEFANO BACCIOLO

Collaboratrice:
arch. ELISA BARSOTTI

Committente:
PRIX QUALITY SPA via Del Lavoro 3 GRISIGNANO DI ZOCCO (VI)

STATO DI FATTO
Estratti, pianta, prospetti


OTTOBRE 2025
SCALA 1:200

TAV. 01.1

Il presente disegno è di R.S. proprietà e non può essere riprodotto né contrariato a terzi senza R.S. autorizzazione scritta (Legge 22 Aprile 1961 n° 432)



estratto fotopiano

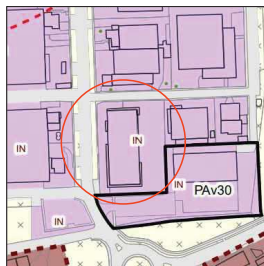

estratto PGT




estratto mappa



VIA DEL LAVORO ATTIGUO

INGRESSO CARRABILE

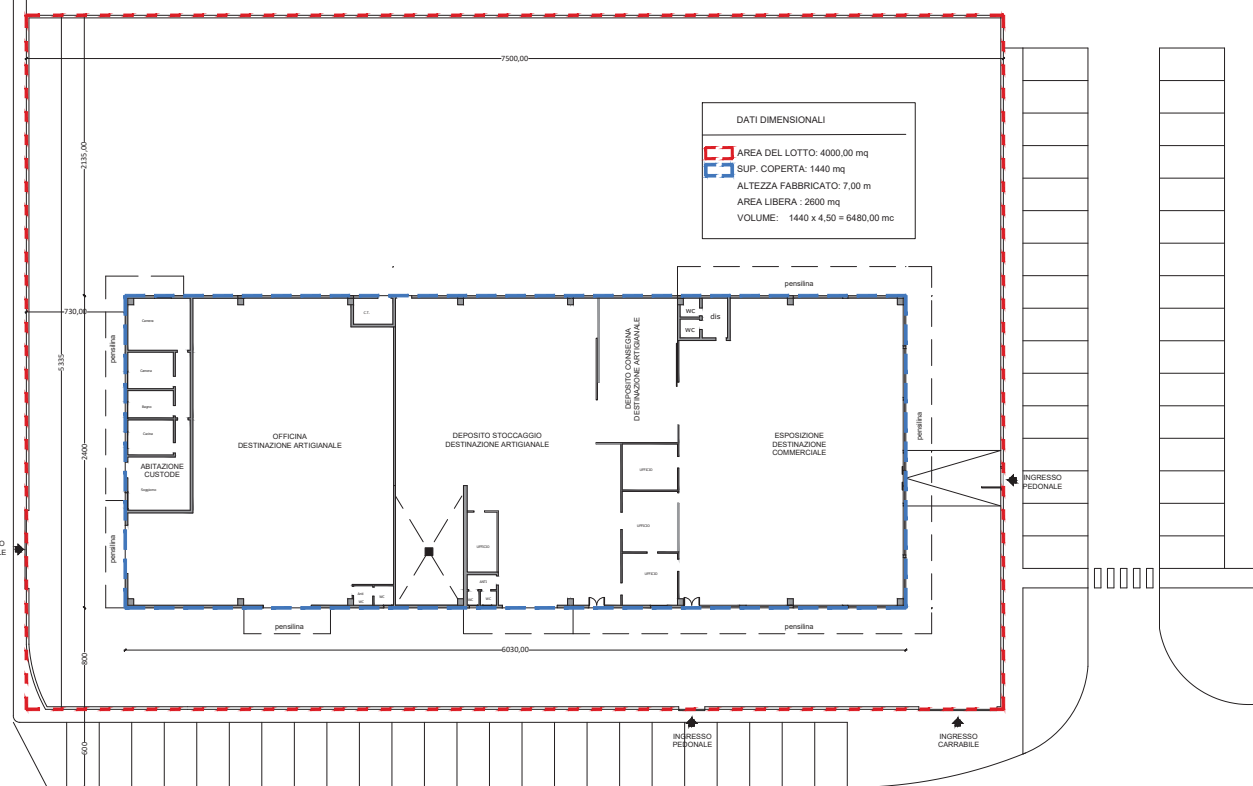

DATI DIMENSIONALI




AREA DEL LOTTO: 4000,00 mq
SUP. COPERTA: 1440 mq
ALTEZZA FABBRICATO: 7,00 m
AREA LIBERA: 2600 mq
VOLUME: 1440 x 4,50 = 6480,00 mc


VIA CADUTI DEL LAVORO




PROSPETTO OVEST

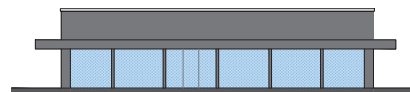

PROSPETTO SUD

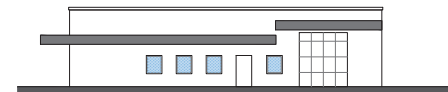

PROSPETTO NORD

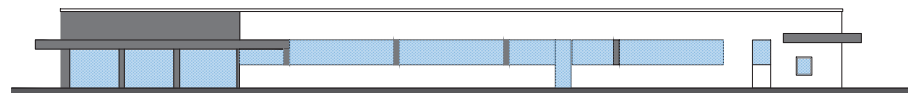

PROSPETTO EST