


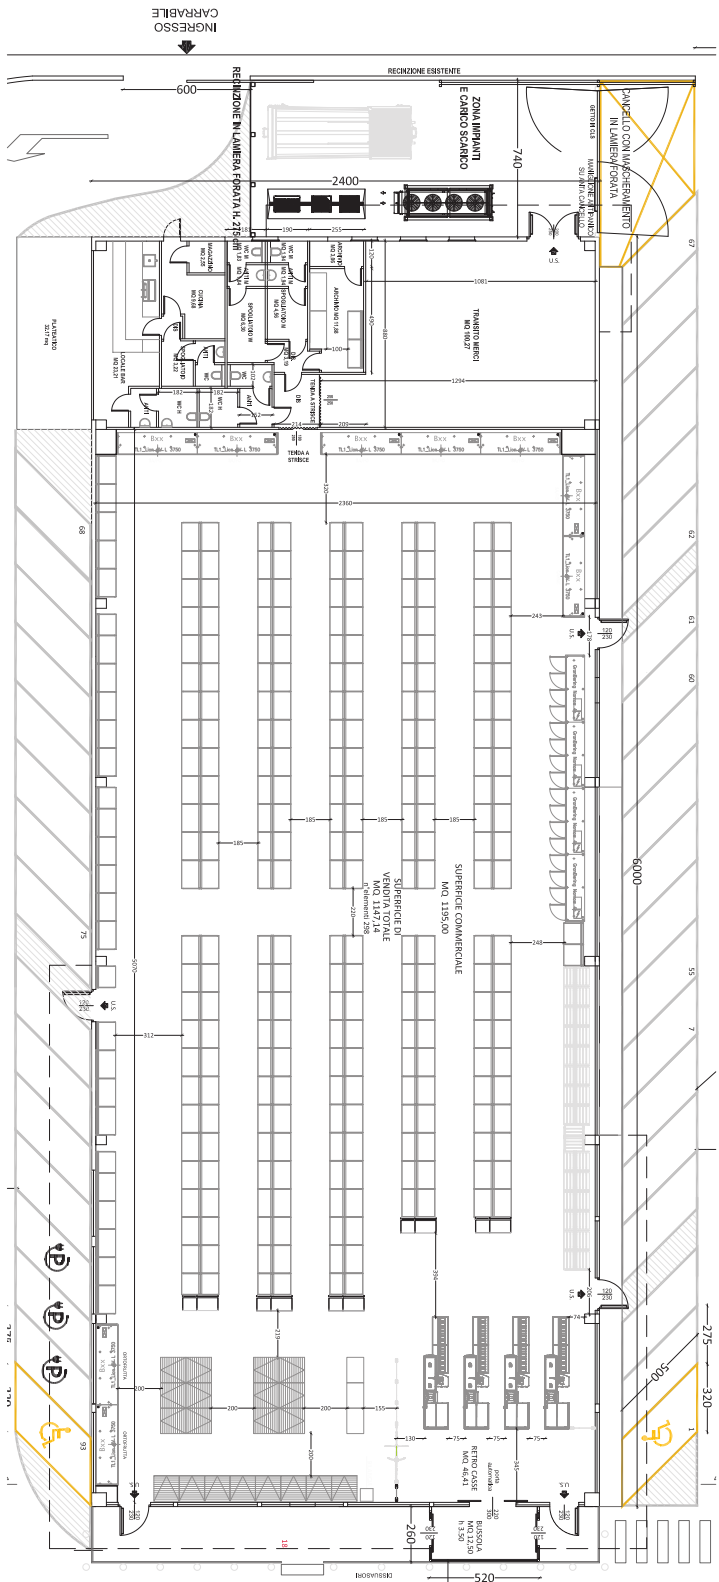

PROSPETTO OVEST

PROSPETTO SUD

PROSPETTO NORD

PROSPETTO EST